


ANEXO IV Estación Juárez Celman

PLANO DE ZONIFICACIÓN NORMATIVA 2

Esc = 1:50.000

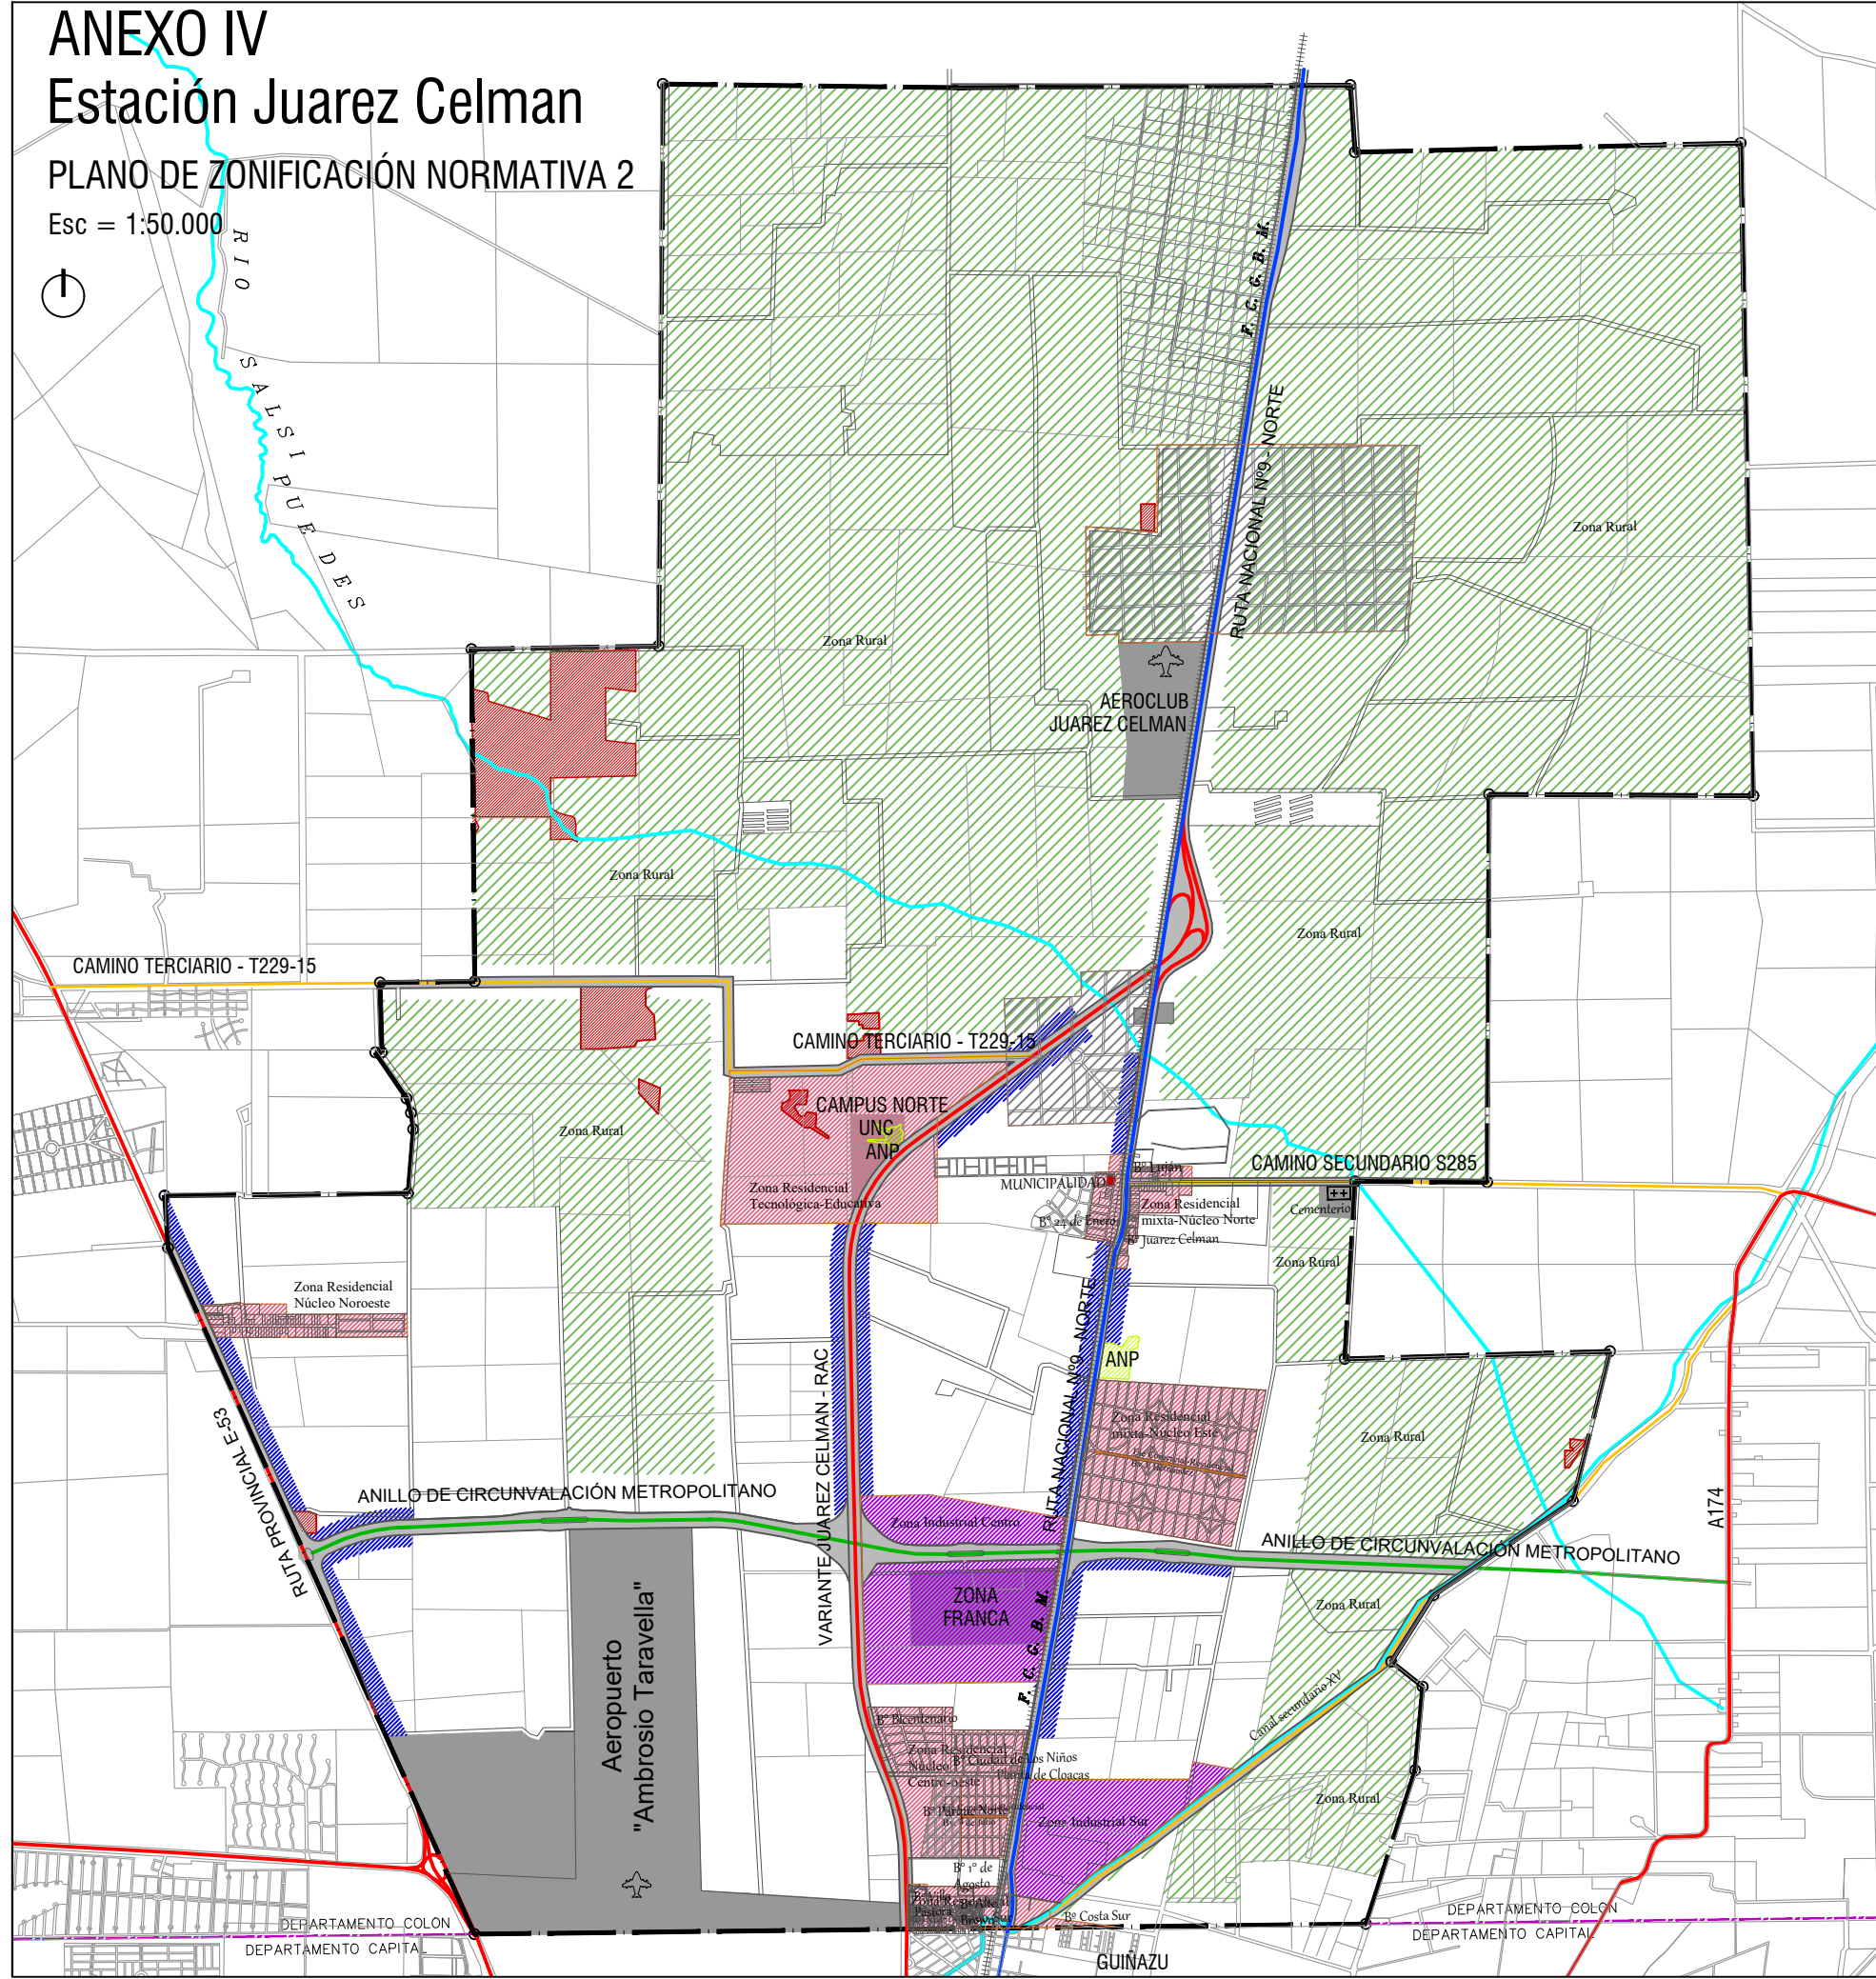


CROQUIS DE UBICACIÓN

ESCALA 1:200000



DEPARTAMENTO COLON PEDANIA CONSTITUCION

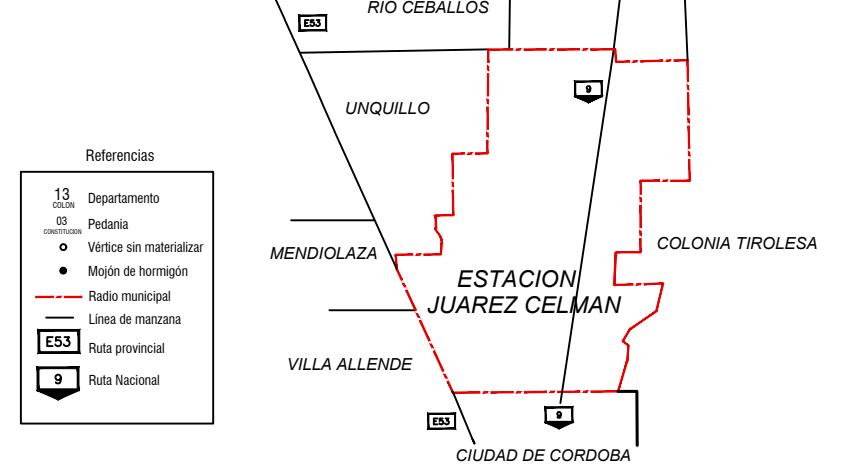

- Referencias
- 13 Departamento
 - 03 Pedanía
 - Vértice sin materializar
 - Mojón de hormigón
 - Radio municipal
 - Línea de manzana
 - E53 Ruta provincial
 - 9 Ruta Nacional

REFERENCIAS

- TRAMA URBANA
- RADIO MUNICIPAL-LEY N° 10.779
- RED VIAL NACIONAL
- RED VIAL PRIMARIA
- ANILLO METROPOLITANO
- RED VIAL SECUNDARIA
- FERROCARRIL
- LIMITE DEPARTAMENTAL

ESQUEMA DE ZONIFICACION

- ZONAS RESIDENCIALES
- ZONAS INDUSTRIALES
- ZONA RURAL
- EJES NORMATIVOS - DENSIFICACION
- PRECINTO DE LOTEOS
- PRECINTOS DE USOS ESPECIFICOS
- CORREDORES
- AREA NATURAL PROTEGIDA
- BOSQUES NATIVOS - LEY N° 9814
- EJE COMERCIAL RESIDENCIAL