


ANEXO III

Estación Juárez Celman


PLANO DE ZONIFICACIÓN NORMATIVA 1

Esc = 1:50.000

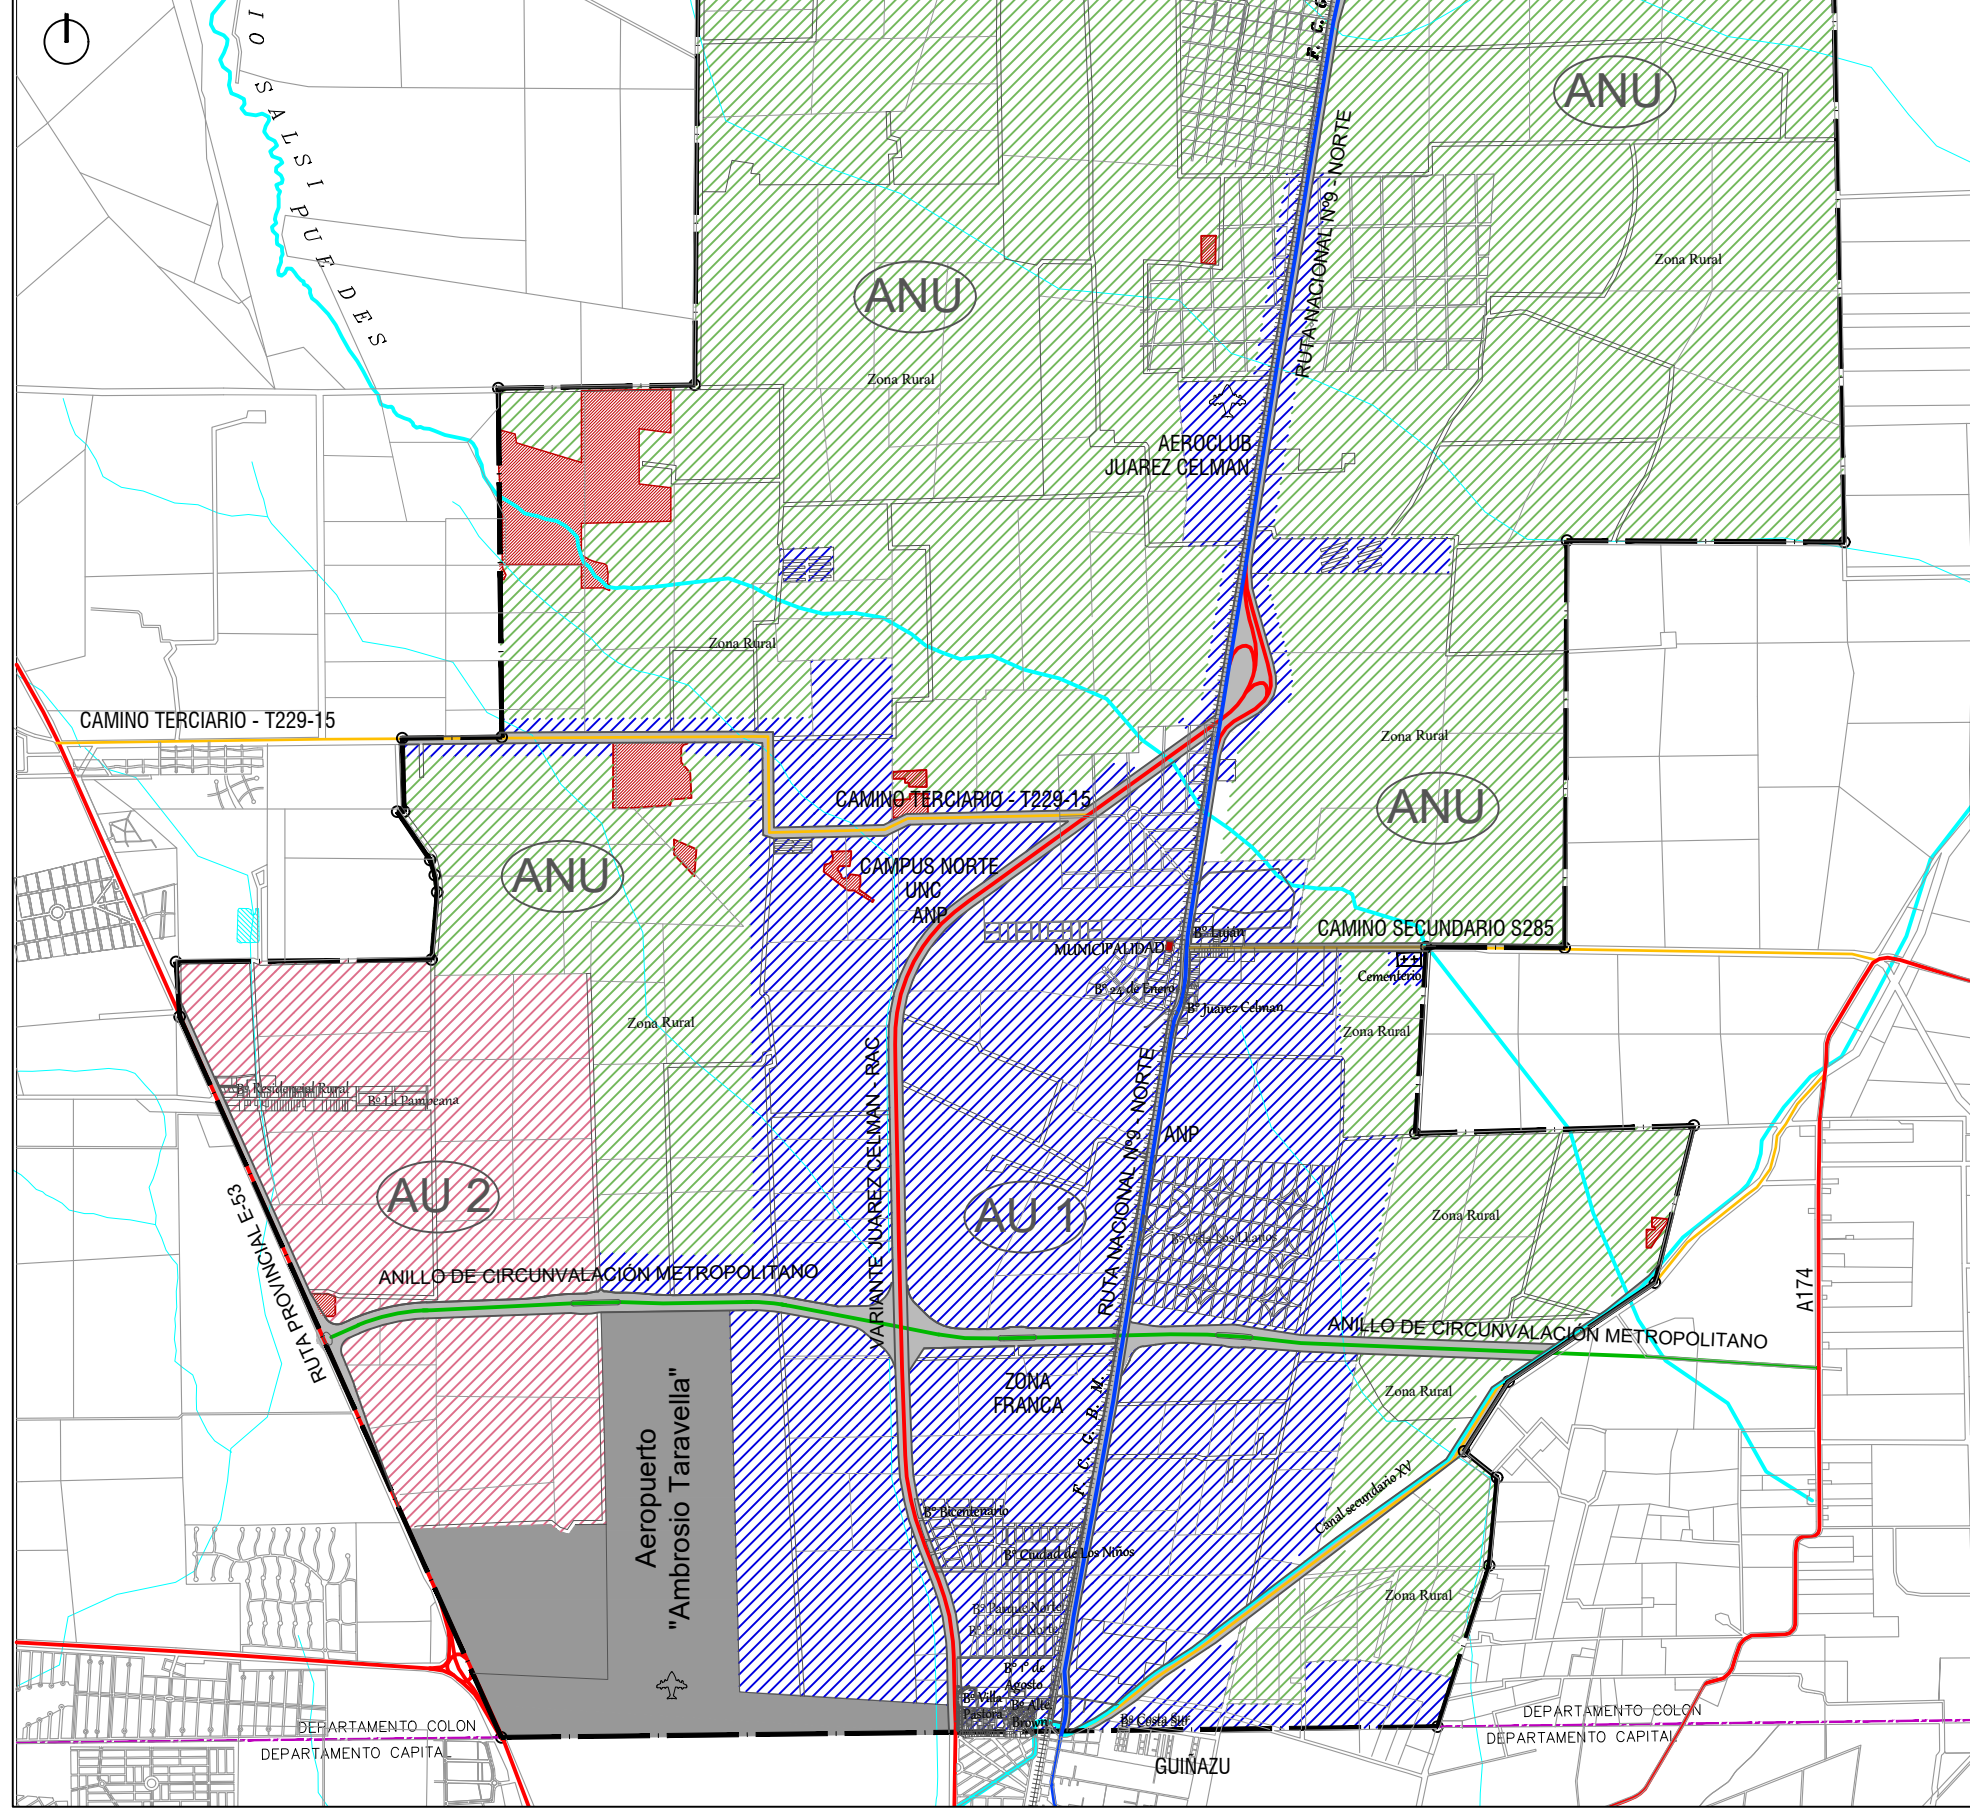

CROQUIS DE UBICACIÓN

ESCALA 1:200000

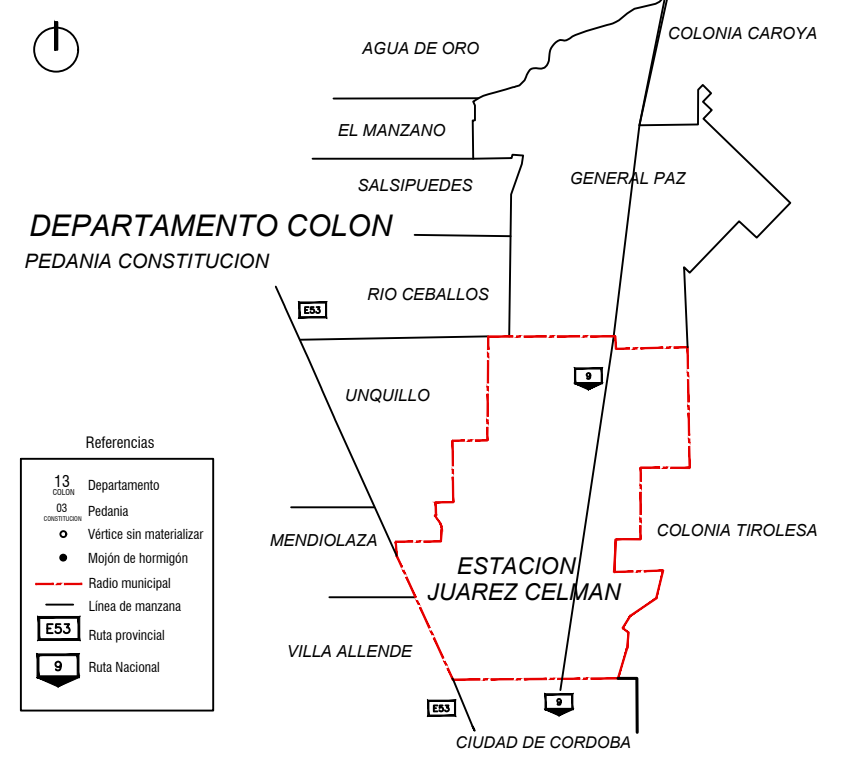

REFERENCIAS

- TRAMA URBANA
- RADIO MUNICIPAL-LEY N° 10.779
- RED VIAL NACIONAL
- RED VIAL PRIMARIA
- ANILLO METROPOLITANO
- RED VIAL SECUNDARIA
- FERROCARRIL
- LIMITE DEPARTAMENTAL

ESQUEMA DE AREAS URBANIZABLES Y AREAS NO URBANIZABLES

- AREA URBANIZABLE 1
- AREA URBANIZABLE 2
- AREA NO URBANIZABLE