


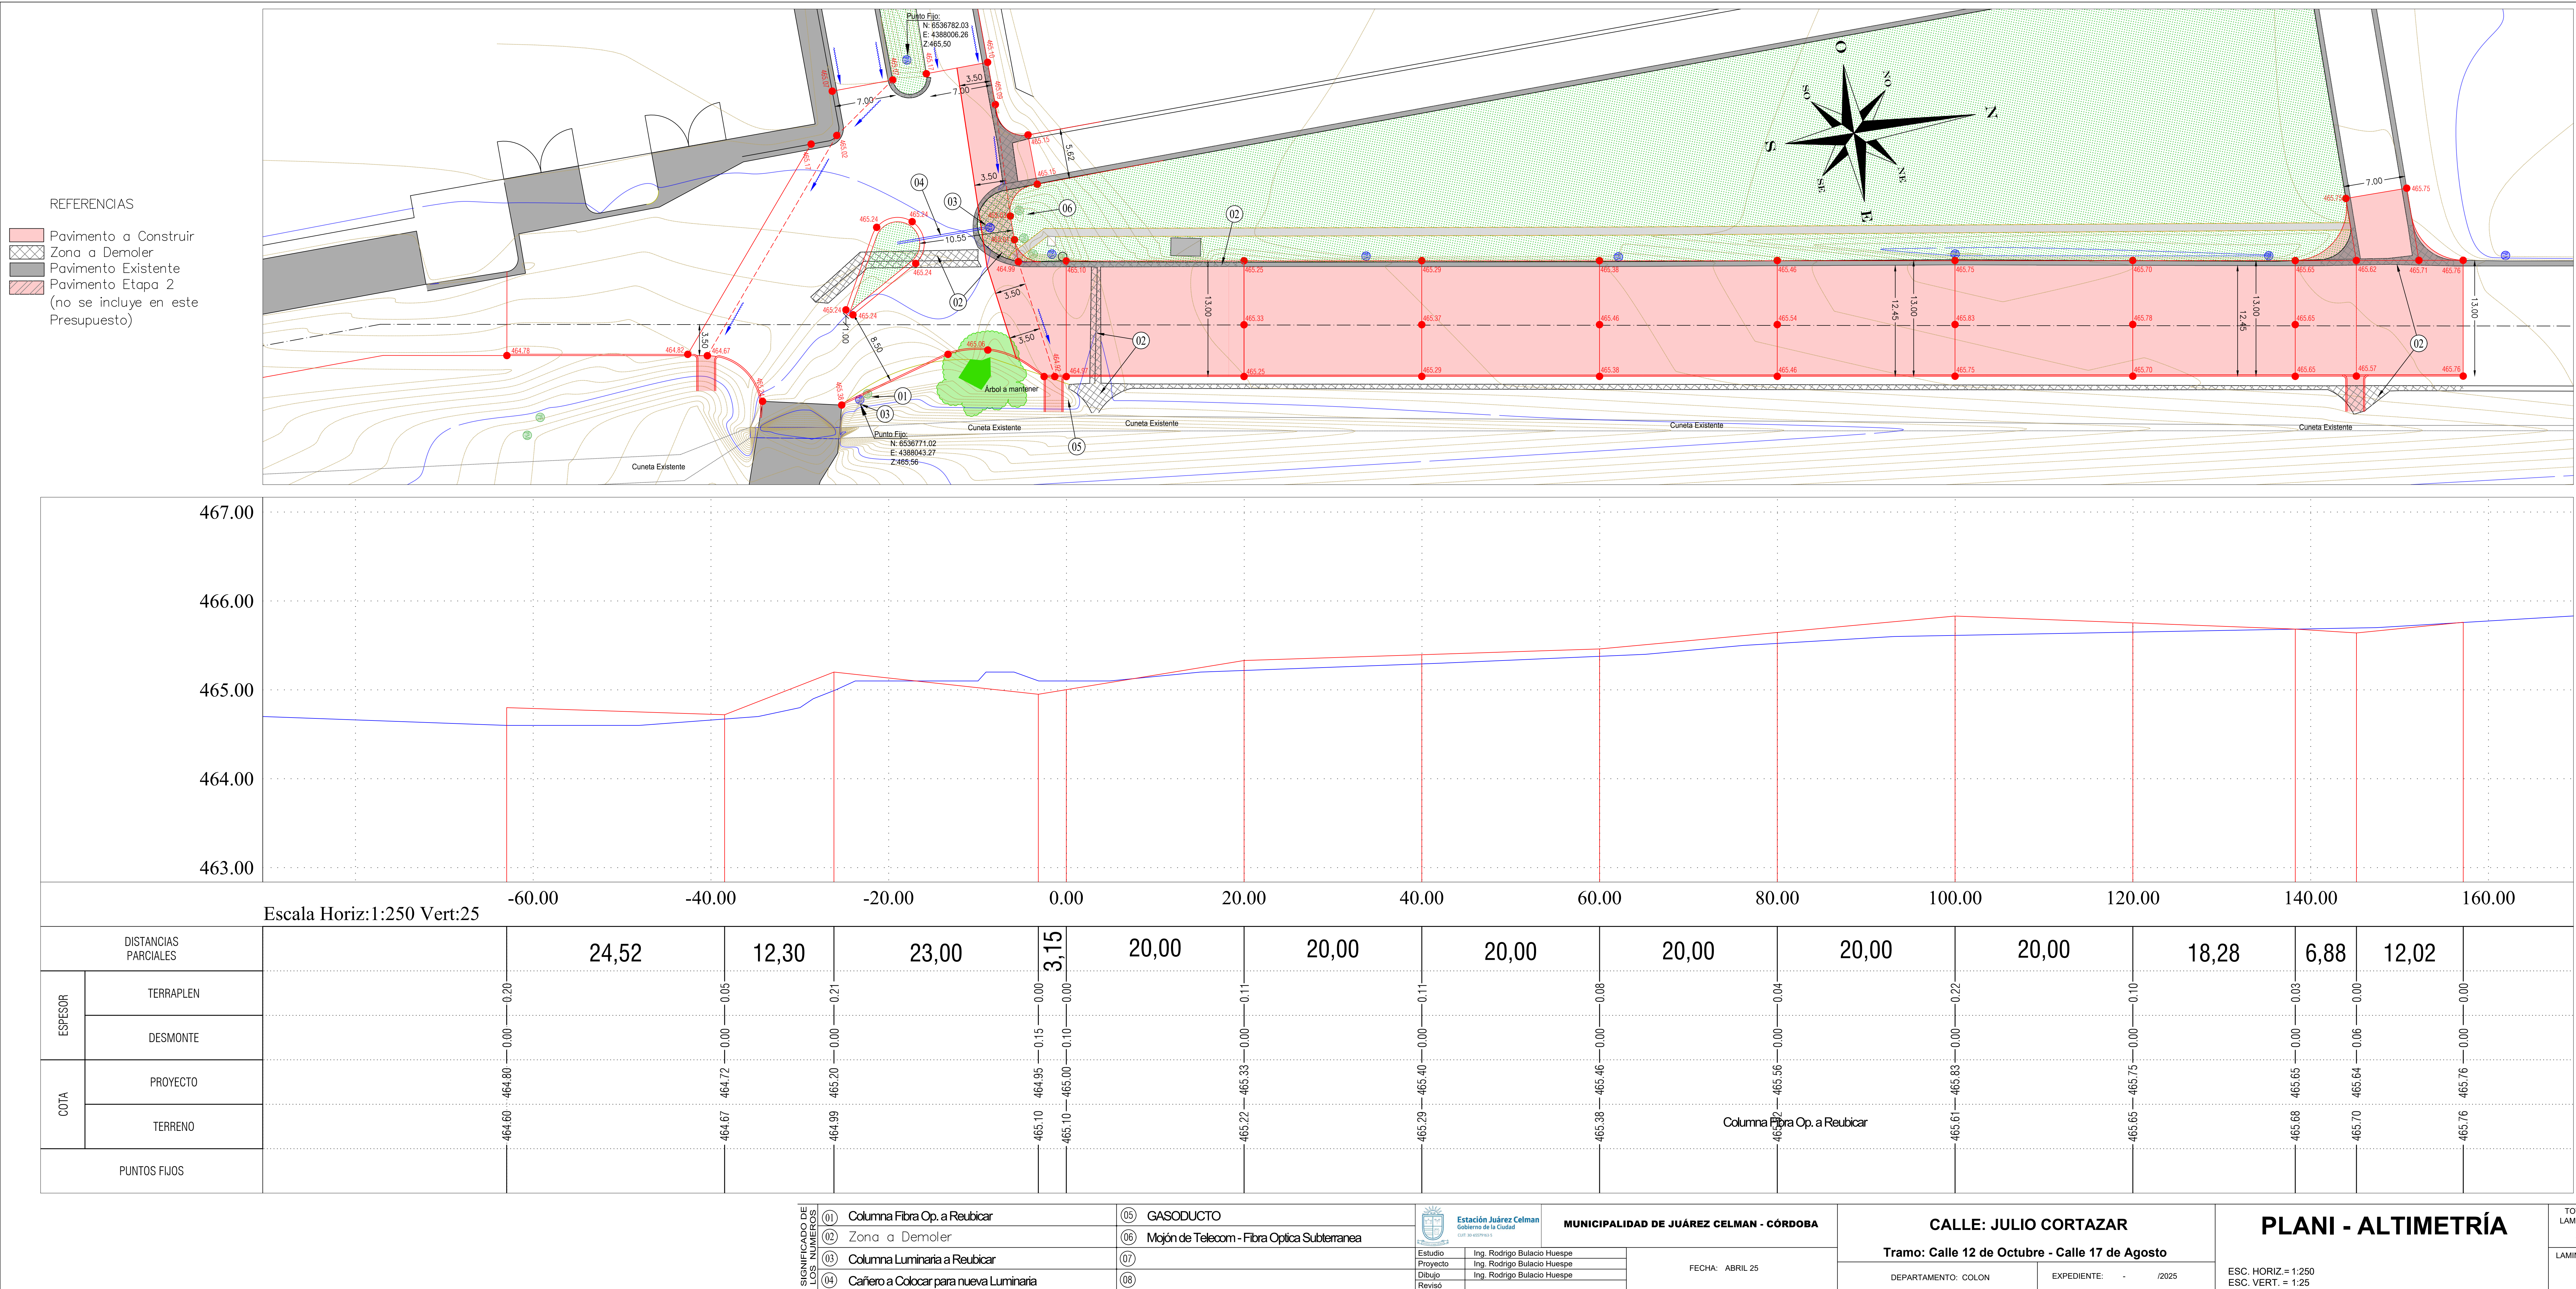

05

GASODUCTO

06

07

08

Estación Juárez Celman
Gobierno de la Ciudad
Cuarto de Estudios

Estudio

Ing. Rodrigo Bulacio Huespe

Proyecto

Ing. Rodrigo Bulacio Huespe

Dibujo

Ing. Rodrigo Bulacio Huespe

Revisó

MUNICIPALIDAD DE JUÁREZ CELMAN - CÓRDOBA

FECHA: ABRIL 25

CALLE: JULIO CORTAZAR

Tramo: Calle 12 de Octubre - Calle 17 de Agosto

DEPARTAMENTO: COLON


EXPEDIENTE: - /2025

PLANI - ALTIMETRÍA

ESC. HORIZ = 1:250
ESC. VERT. = 1:25

TOTAL LAMINAS
4

LAMINA Nº
2

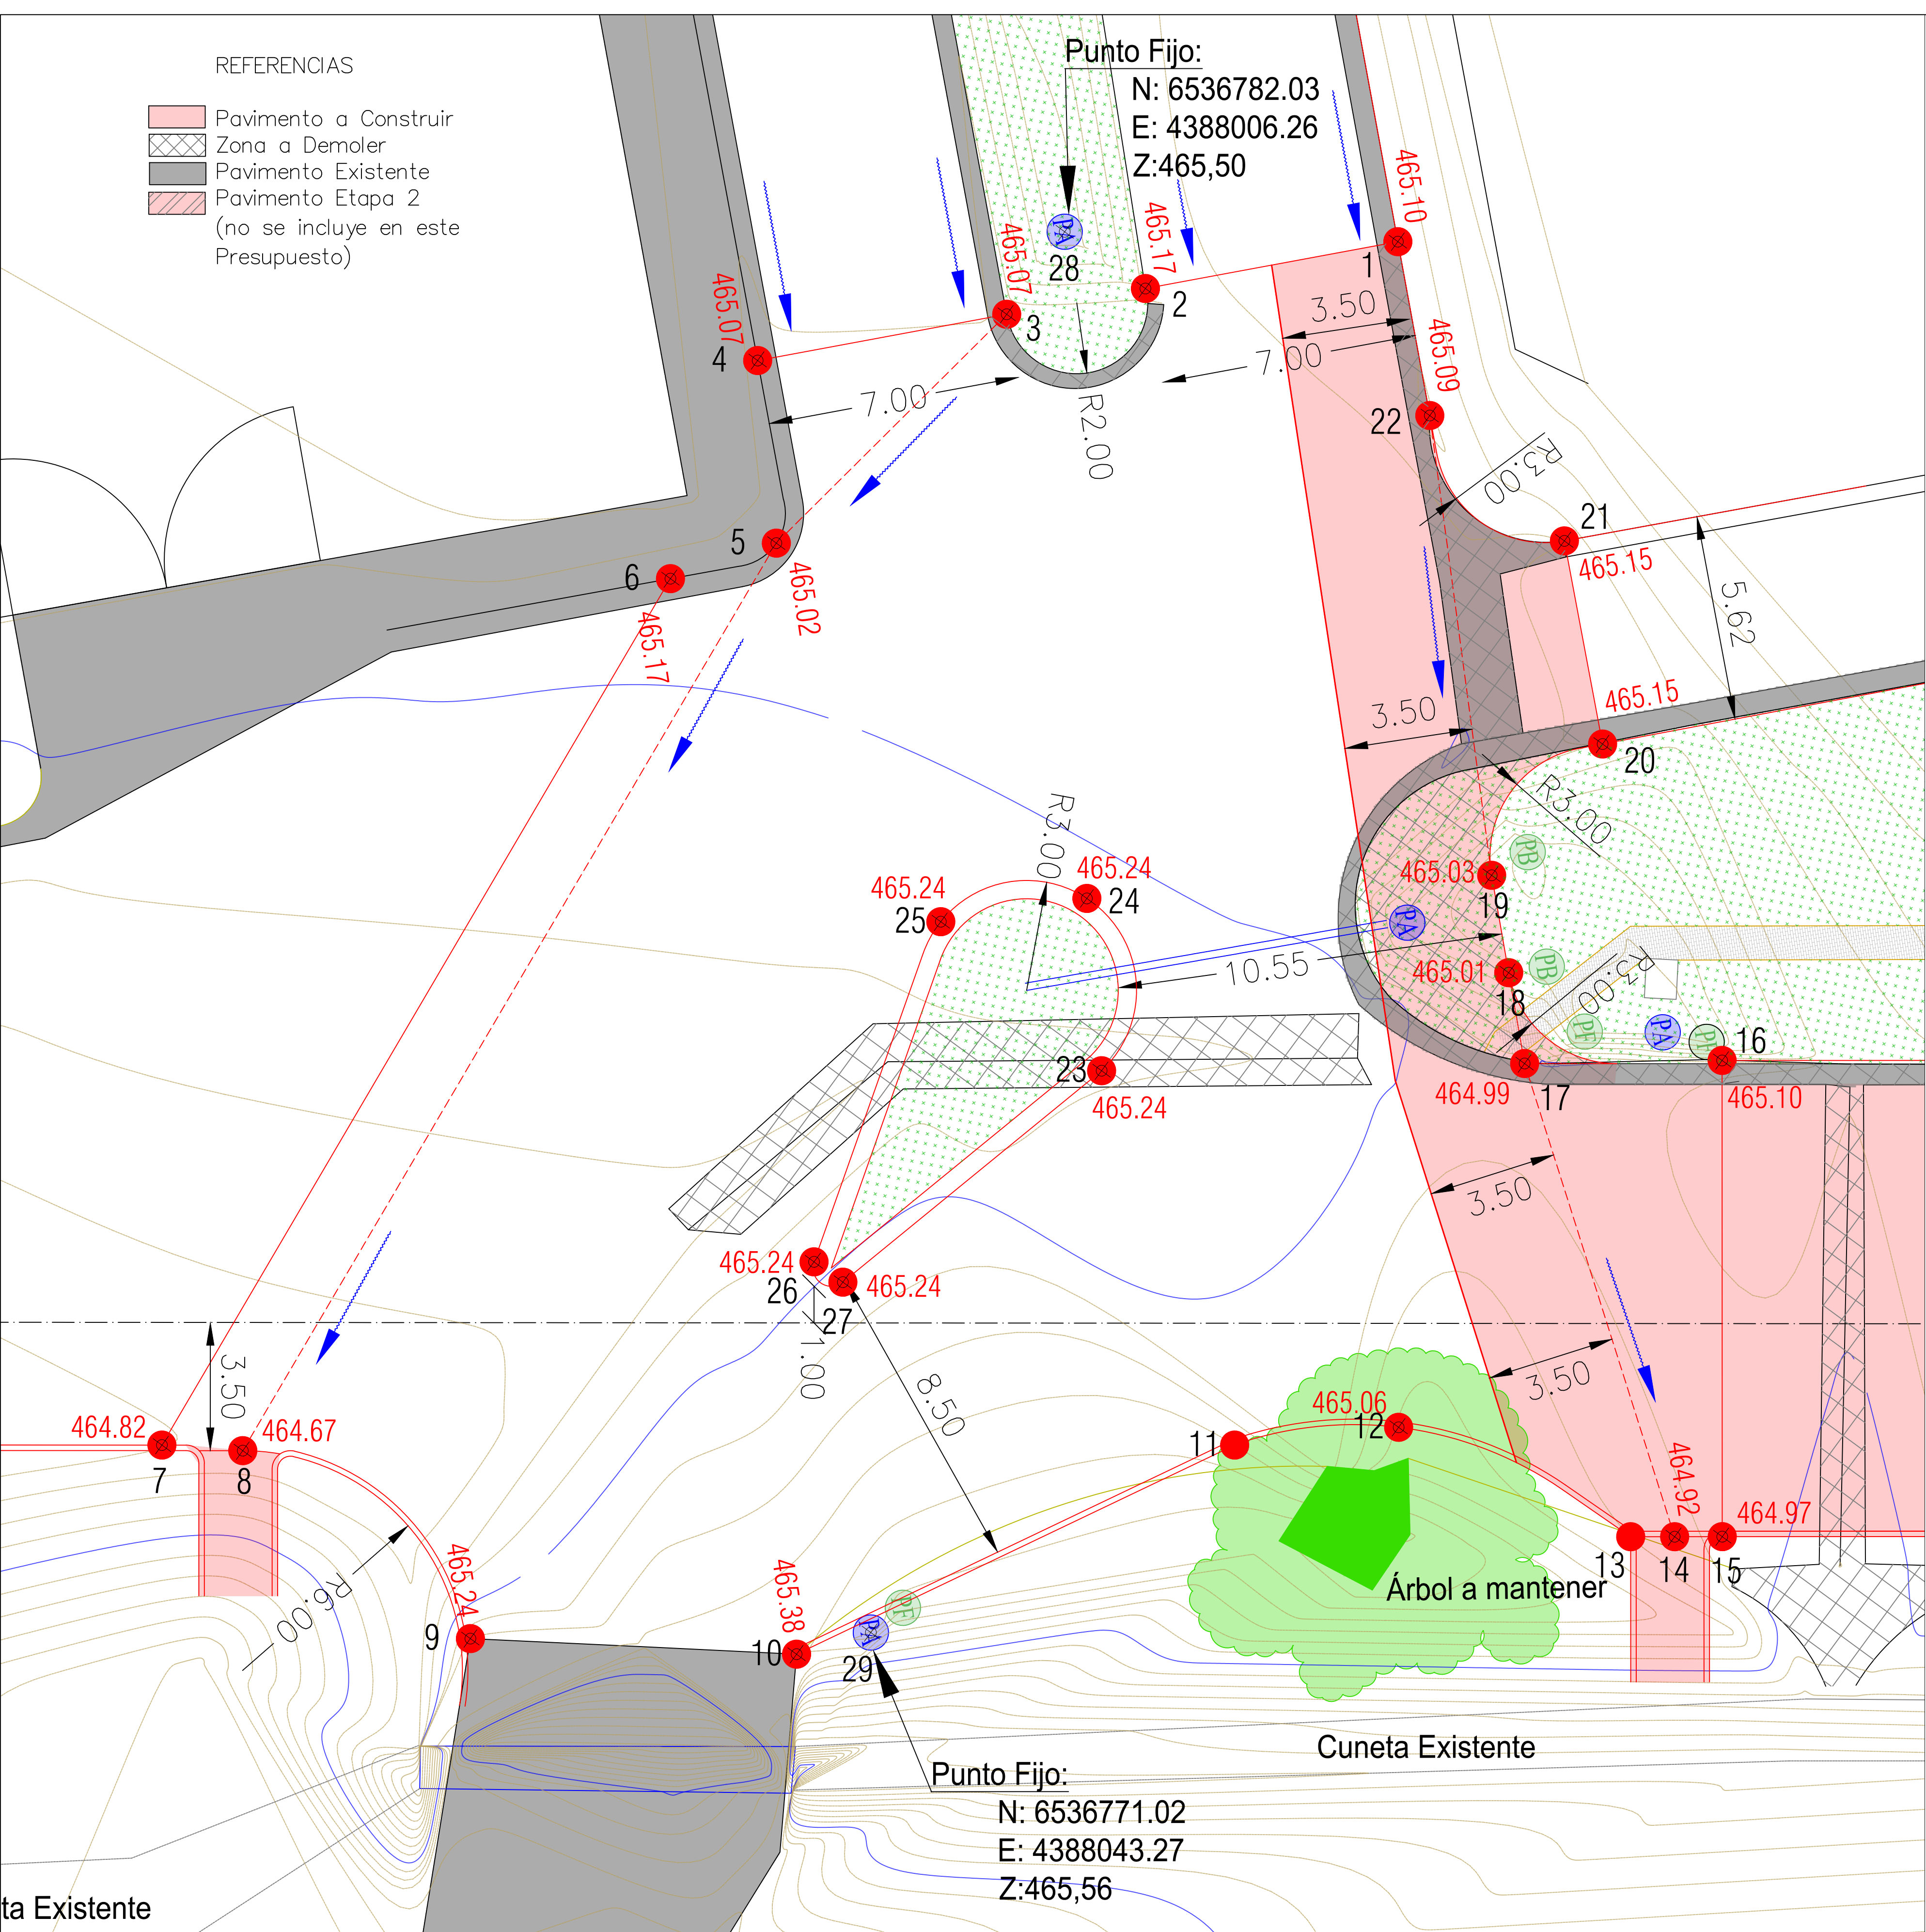

COORDENADAS PARA REPLANTEO			
NºPUNTO	X (NORTE)	Y (ESTE)	Z (COTA)
1	6536790,98	4388007,92	465,10
2	6536783,98	4388008,13	465,17
3	6536780,13	4388008,25	465,07
4	6536773,21	4388008,46	465,07
5	6536772,96	4388013,46	465,02
6	6536769,95	4388013,98	465,17
7	6536752,63	4388035,24	464,82
8	6536754,78	4388035,73	464,67
9	6536760,14	4388041,74	465,24
10	6536768,88	4388043,52	465,38
11	6536781,57	4388039,71	465,12
12	6536786,07	4388039,91	465,06
13	6536791,87	4388043,83	464,97
14	6536793,06	4388044,01	464,92
15	6536794,34	4388044,21	464,97
16	6536796,32	4388031,36	465,10
17	6536790,98	4388030,62	464,99
18	6536790,93	4388028,10	465,01
19	6536790,87	4388025,40	465,03
20	6536794,41	4388022,32	465,15
21	6536794,23	4388016,68	464,15
22	6536791,12	4388012,74	465,09
23	6536779,54	4388029,05	465,24
24	6536779,86	4388024,34	465,24
25	6536775,82	4388024,36	465,24
26	6536770,98	4388033,01	465,24
27	6536771,68	4388033,68	465,24
28	6536782,03	4388006,26	465,50
29	6536770,97	4388043,25	465,56

Estación Juárez Celman

Gobierno de la Ciudad

CUIT 30 4507903-5

Estudio

Ing. Rodrigo Bulacio Huespe

Proyecto

Ing. Rodrigo Bulacio Huespe

Dibujo

Ing. Rodrigo Bulacio Huespe

Revisó

MUNICIPALIDAD DE JUÁREZ CELMAN - CÓRDOBA

FECHA: ABRIL 25

CALLE: JULIO CORTAZAR

Tramò: Calle 12 de Octubre - Calle 17 de Agosto

DEPARTAMENTO: COLON

EXPEDIENTE: - /2025


PLANI - ALTIMETRÍA

ESC. HORIZ. = 1:250
ESC. VERT. = 1:25

TOTAL LAMINAS
4


LAMINA Nº
3

PERFIL DE OBRA BÁSICO
POB-01A - PAVIMENTO HORMIGÓN
CALLE JULIO CORTAZAR

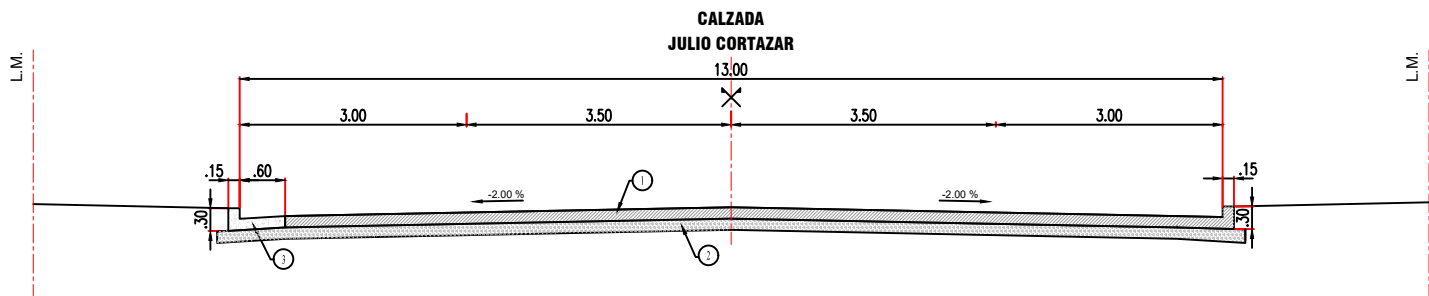

- 1- Calzada y Cuneta de Hormigón de 0,15m de espesor Tipo H II-F con resistencia media mínima a 28 días de 260 kg/cm2 según Pliego General de Especificaciones Técnicas para obras viales .
- 2- Sub-base de suelo-arena (80%de arena sílicea - 20% de suelo seleccionado) de 0,15mts. de espesor compactado con densificación igual o superior al 90% de la Densidad Máxima del Ensayo AASHO T-180; con C.B.R. no inferior al 40% de dicho valor de densificación.
- 3- Cordón cuneta existente.
- NOTA 1: Bocacalles y badenes serán de Hormigón de 18 cm de espesor.

PERFIL DE OBRA BÁSICO
POB-02A - PAVIMENTO HORMIGÓN
CORDON MONTABLE - ISLETA ROTONDA

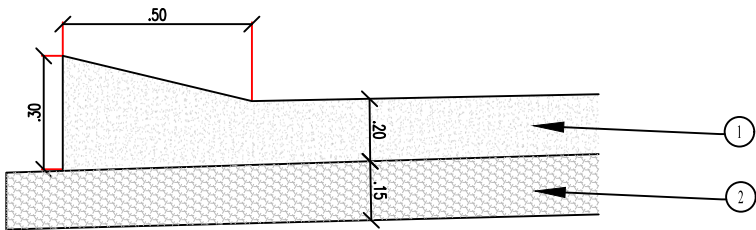

CALLE: JULIO CORTAZAR Tramo: Calle 12 de Octubre - Calle 17 de Agosto		TOTAL LAMINAS 4
		LAMINA Nº 4
DEPARTAMENTO: COLON	EXPEDIENTE: - /2025	
MUNICIPALIDAD DE JUÁREZ CELMAN - CÓRDOBA		
Topografía	Ing. Rodrigo Bulacio Huespe	FECHA: Febrero 25
Proyecto	Ing. Rodrigo Bulacio Huespe	
Dibujo	Ing. Rodrigo Bulacio Huespe	
Revisó		